



Commune de BAYONNE


Copropriété de la villa "Begi Eder"
sise 1 avenue du Docteur Léon Moynac
cadastrée Section BW n°79

PLAN D'INTERIEUR

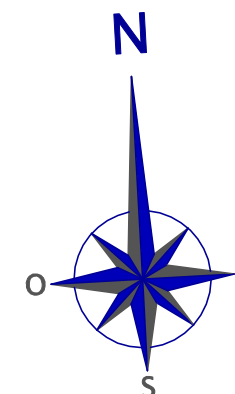

Bâtiment A : Deuxième étage

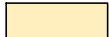-  Parties communes spéciales "Bâtiment A"
-  Parties communes spéciales "Escalier"

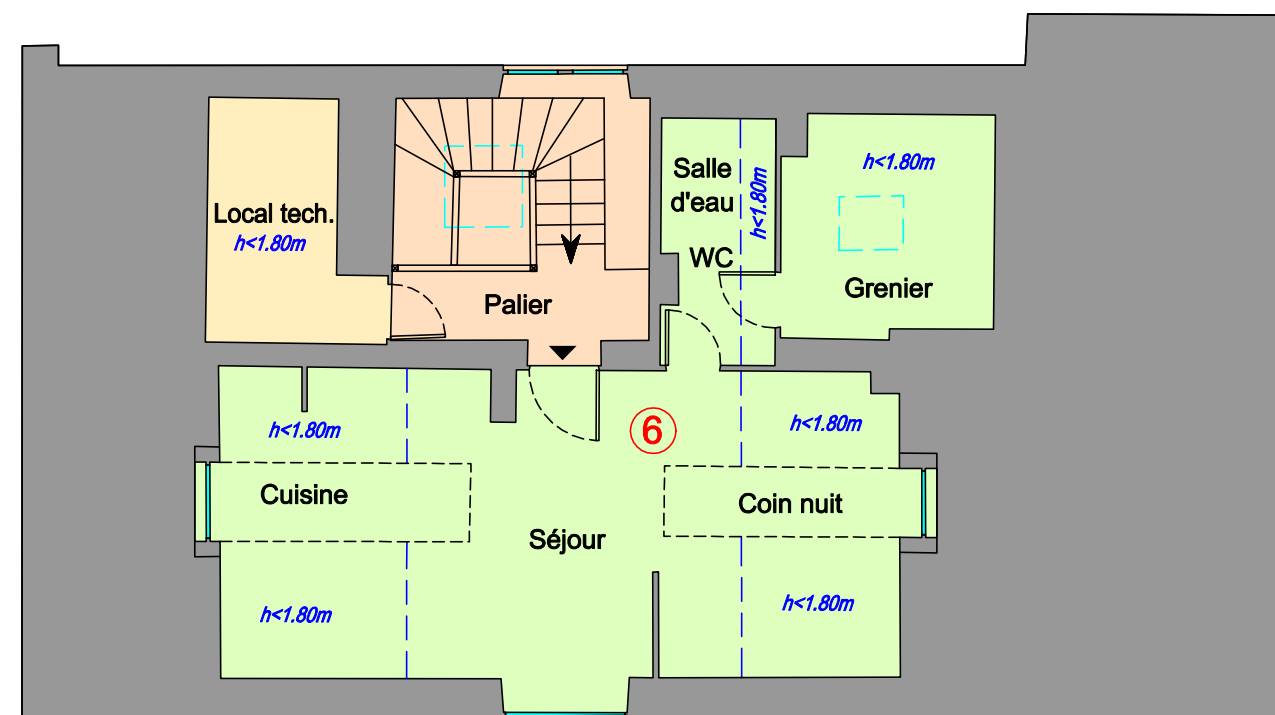

Dressé le 25 Juin 2026 à partir des relevés effectués
les 27 Mai 2026, 28 Mai 2026 et 24 Juin 2026
par la SELARL CABINET BERQUEZ - LALAGÜE
Géomètres-Experts associés
918 rue de Hiribehere - 64480 USTARITZ
Tél : 05.59.93.26.39
E-mail : bl.ge.ustaritz@gmail.com


Commune de BAYONNE

Copropriété de la villa "Begi Eder"


sise 1 avenue du Docteur Léon Moynac

cadastrée Section BW n°79


PLAN D'INTERIEUR

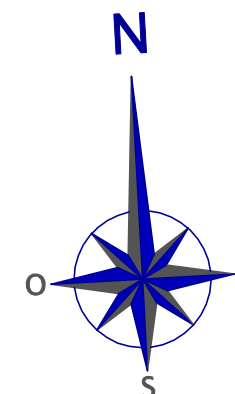

Bâtiment A : Premier étage

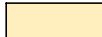 Parties communes spéciales "Bâtiment A"

 Parties communes spéciales "Escalier"

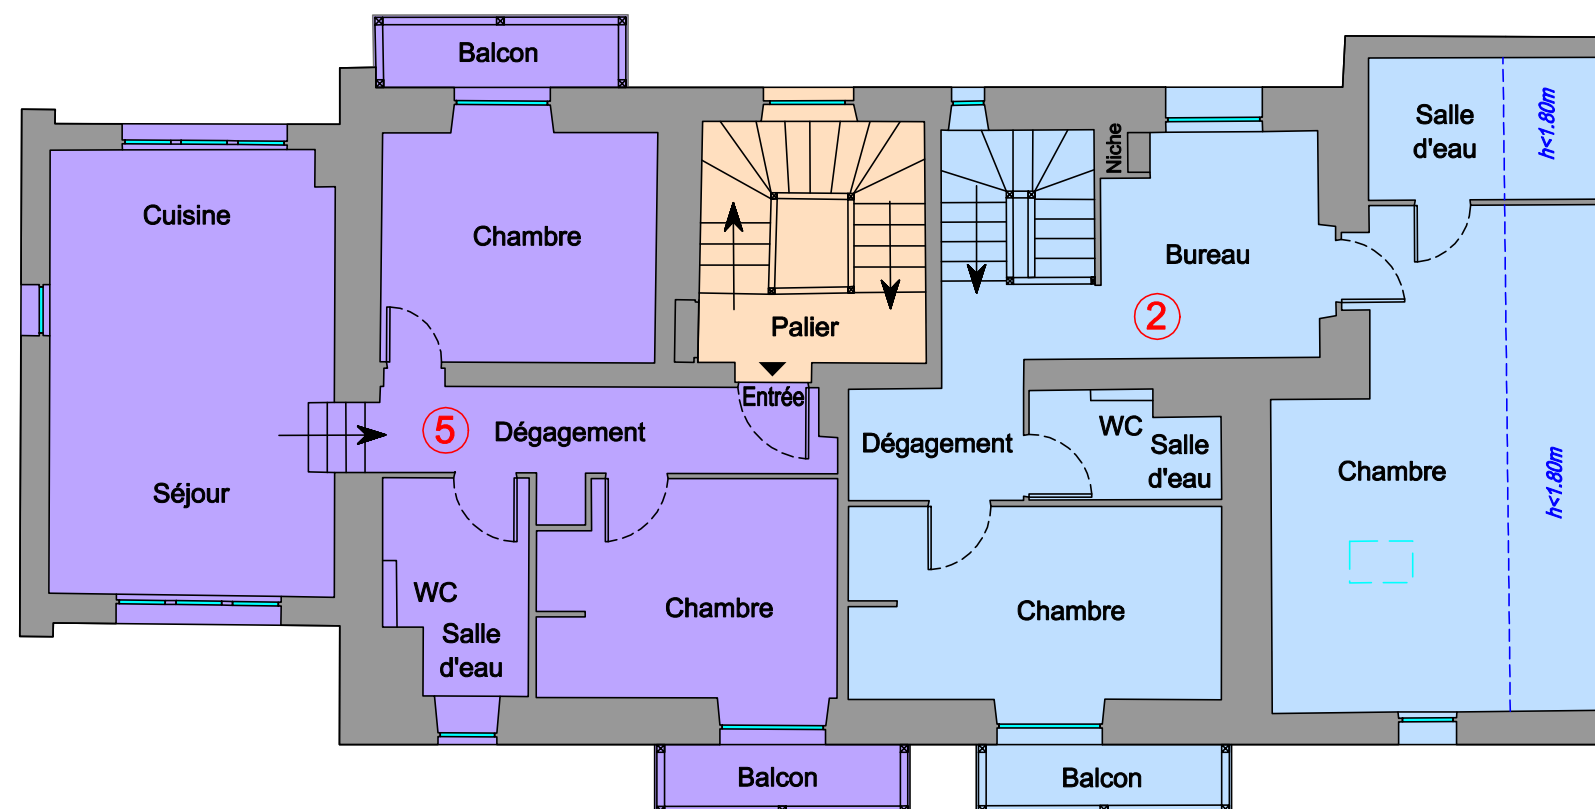

Dressé le 25 Juin 2026 à partir des relevés effectués

les 27 Mai 2026, 28 Mai 2026 et 24 Juin 2026

par la SELARL CABINET BERQUEZ - LALAGÜE
Géomètres-Experts associés

918 rue de Hiribehere - 64480 USTARITZ

Tél : 05.59.93.26.39

E-mail : bl.ge.ustaritz@gmail.com

Dossier : 50495D


Echelle : 1/100

Commune de BAYONNE


Copropriété de la villa "Begi Eder"
sise 1 avenue du Docteur Léon Moynac
cadastrée Section BW n°79

PLAN D'INTERIEUR

Bâtiment A : Rez-de-jardin

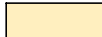 Parties communes spéciales "Bâtiment A"

 Parties communes spéciales "Escalier"

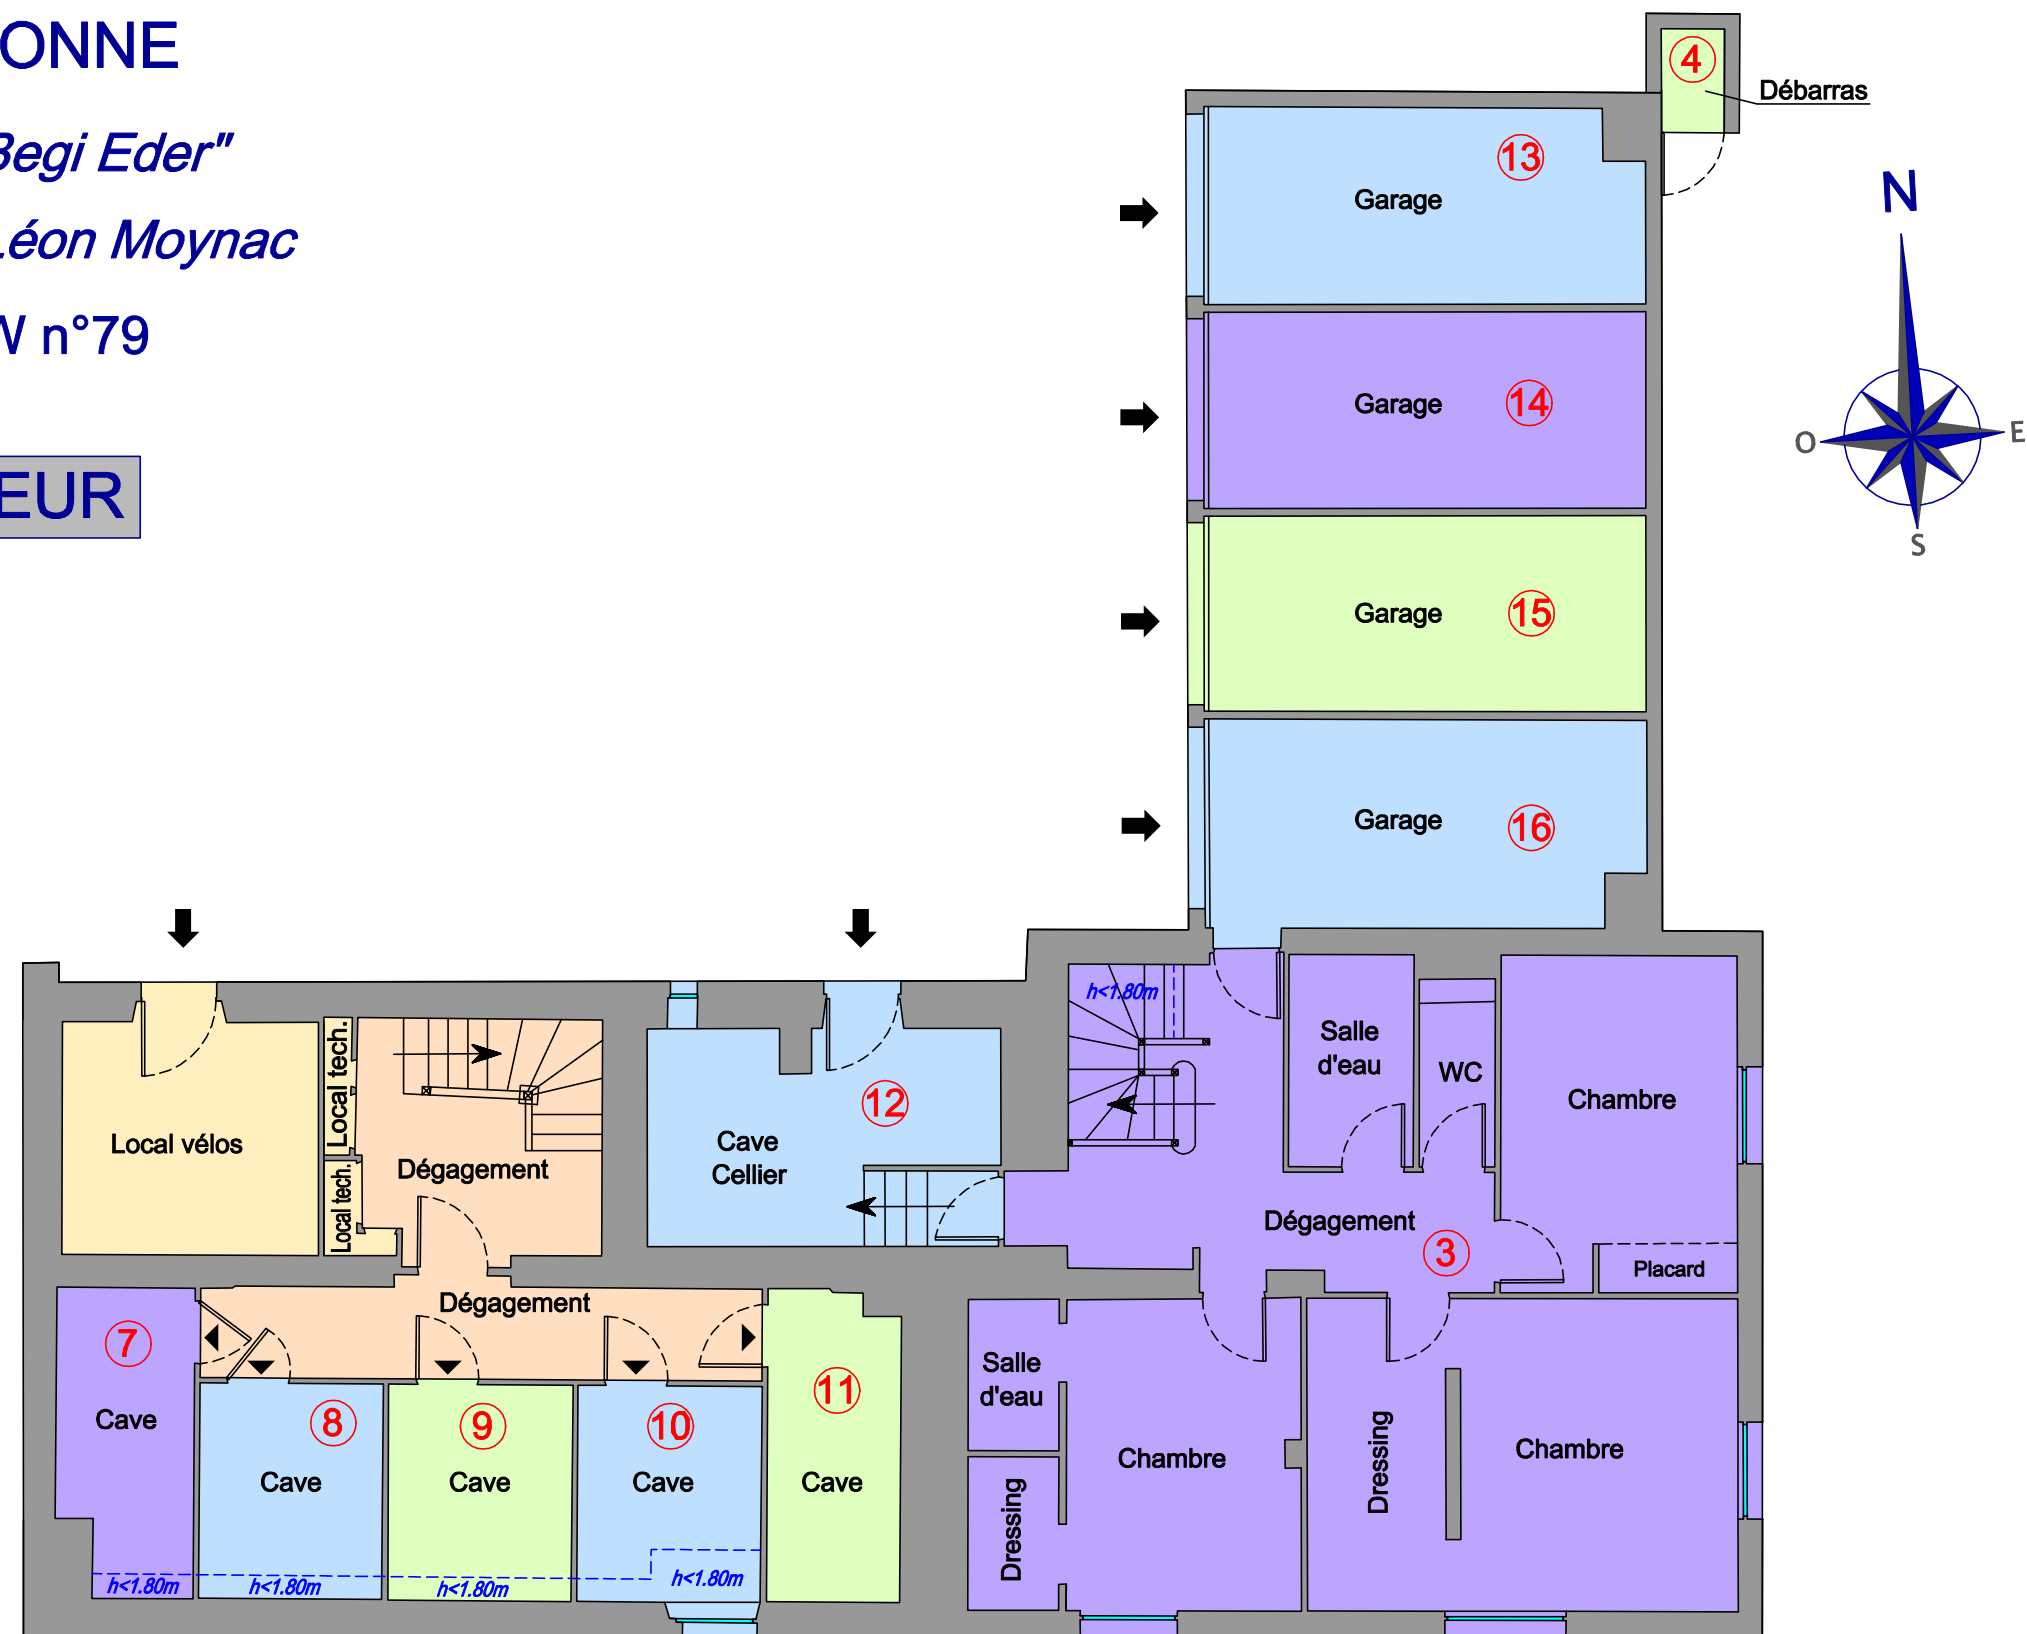

Dressé le 25 Juin 2026 à partir des relevés effectués
les 27 Mai 2026, 28 Mai 2026 et 24 Juin 2026

par la SELARL CABINET BERQUEZ - LALAGÜE
Géomètres-Experts associés
918 rue de Hiribehere - 64480 USTARITZ
Tél : 05.59.93.26.39
E-mail : bl.ge.ustaritz@gmail.com

Commune de BAYONNE

Copropriété de la villa "Begi Eder"

sise 1 avenue du Docteur Léon Moynac

cadastrée Section BW n°79

PLAN DE MASSE

LEGENDE :


- Assiette de la copropriété
- Application cadastrale
- Parties communes générales
- Limites de lots

NOTA :

Assiette foncière reportée conformément :
- au procès-verbal concourant à la délimitation de la propriété des personnes publiques, établi par Mlle Hélène BERQUEZ, Géomètre-Expert à USTARITZ, en date du 13 Mars 2024, sous la référence 50495A,
- au procès-verbal de bornage et de reconnaissance de limites, établi par Mlle Hélène BERQUEZ, Géomètre-Expert à USTARITZ, en date du 13 Mars 2024, sous la référence 50495A.



Dressé le 25 Juin 2026 à partir des relevés effectués
les 27 Mai 2026, 28 Mai 2026 et 24 Juin 2026
par la SELARL CABINET BERQUEZ - LALAGÜE
Géomètres-Experts associés
918 rue de Hiribehere - 64480 USTARITZ
Tél : 05.59.93.26.39
E-mail : bl.ge.ustaritz@gmail.com

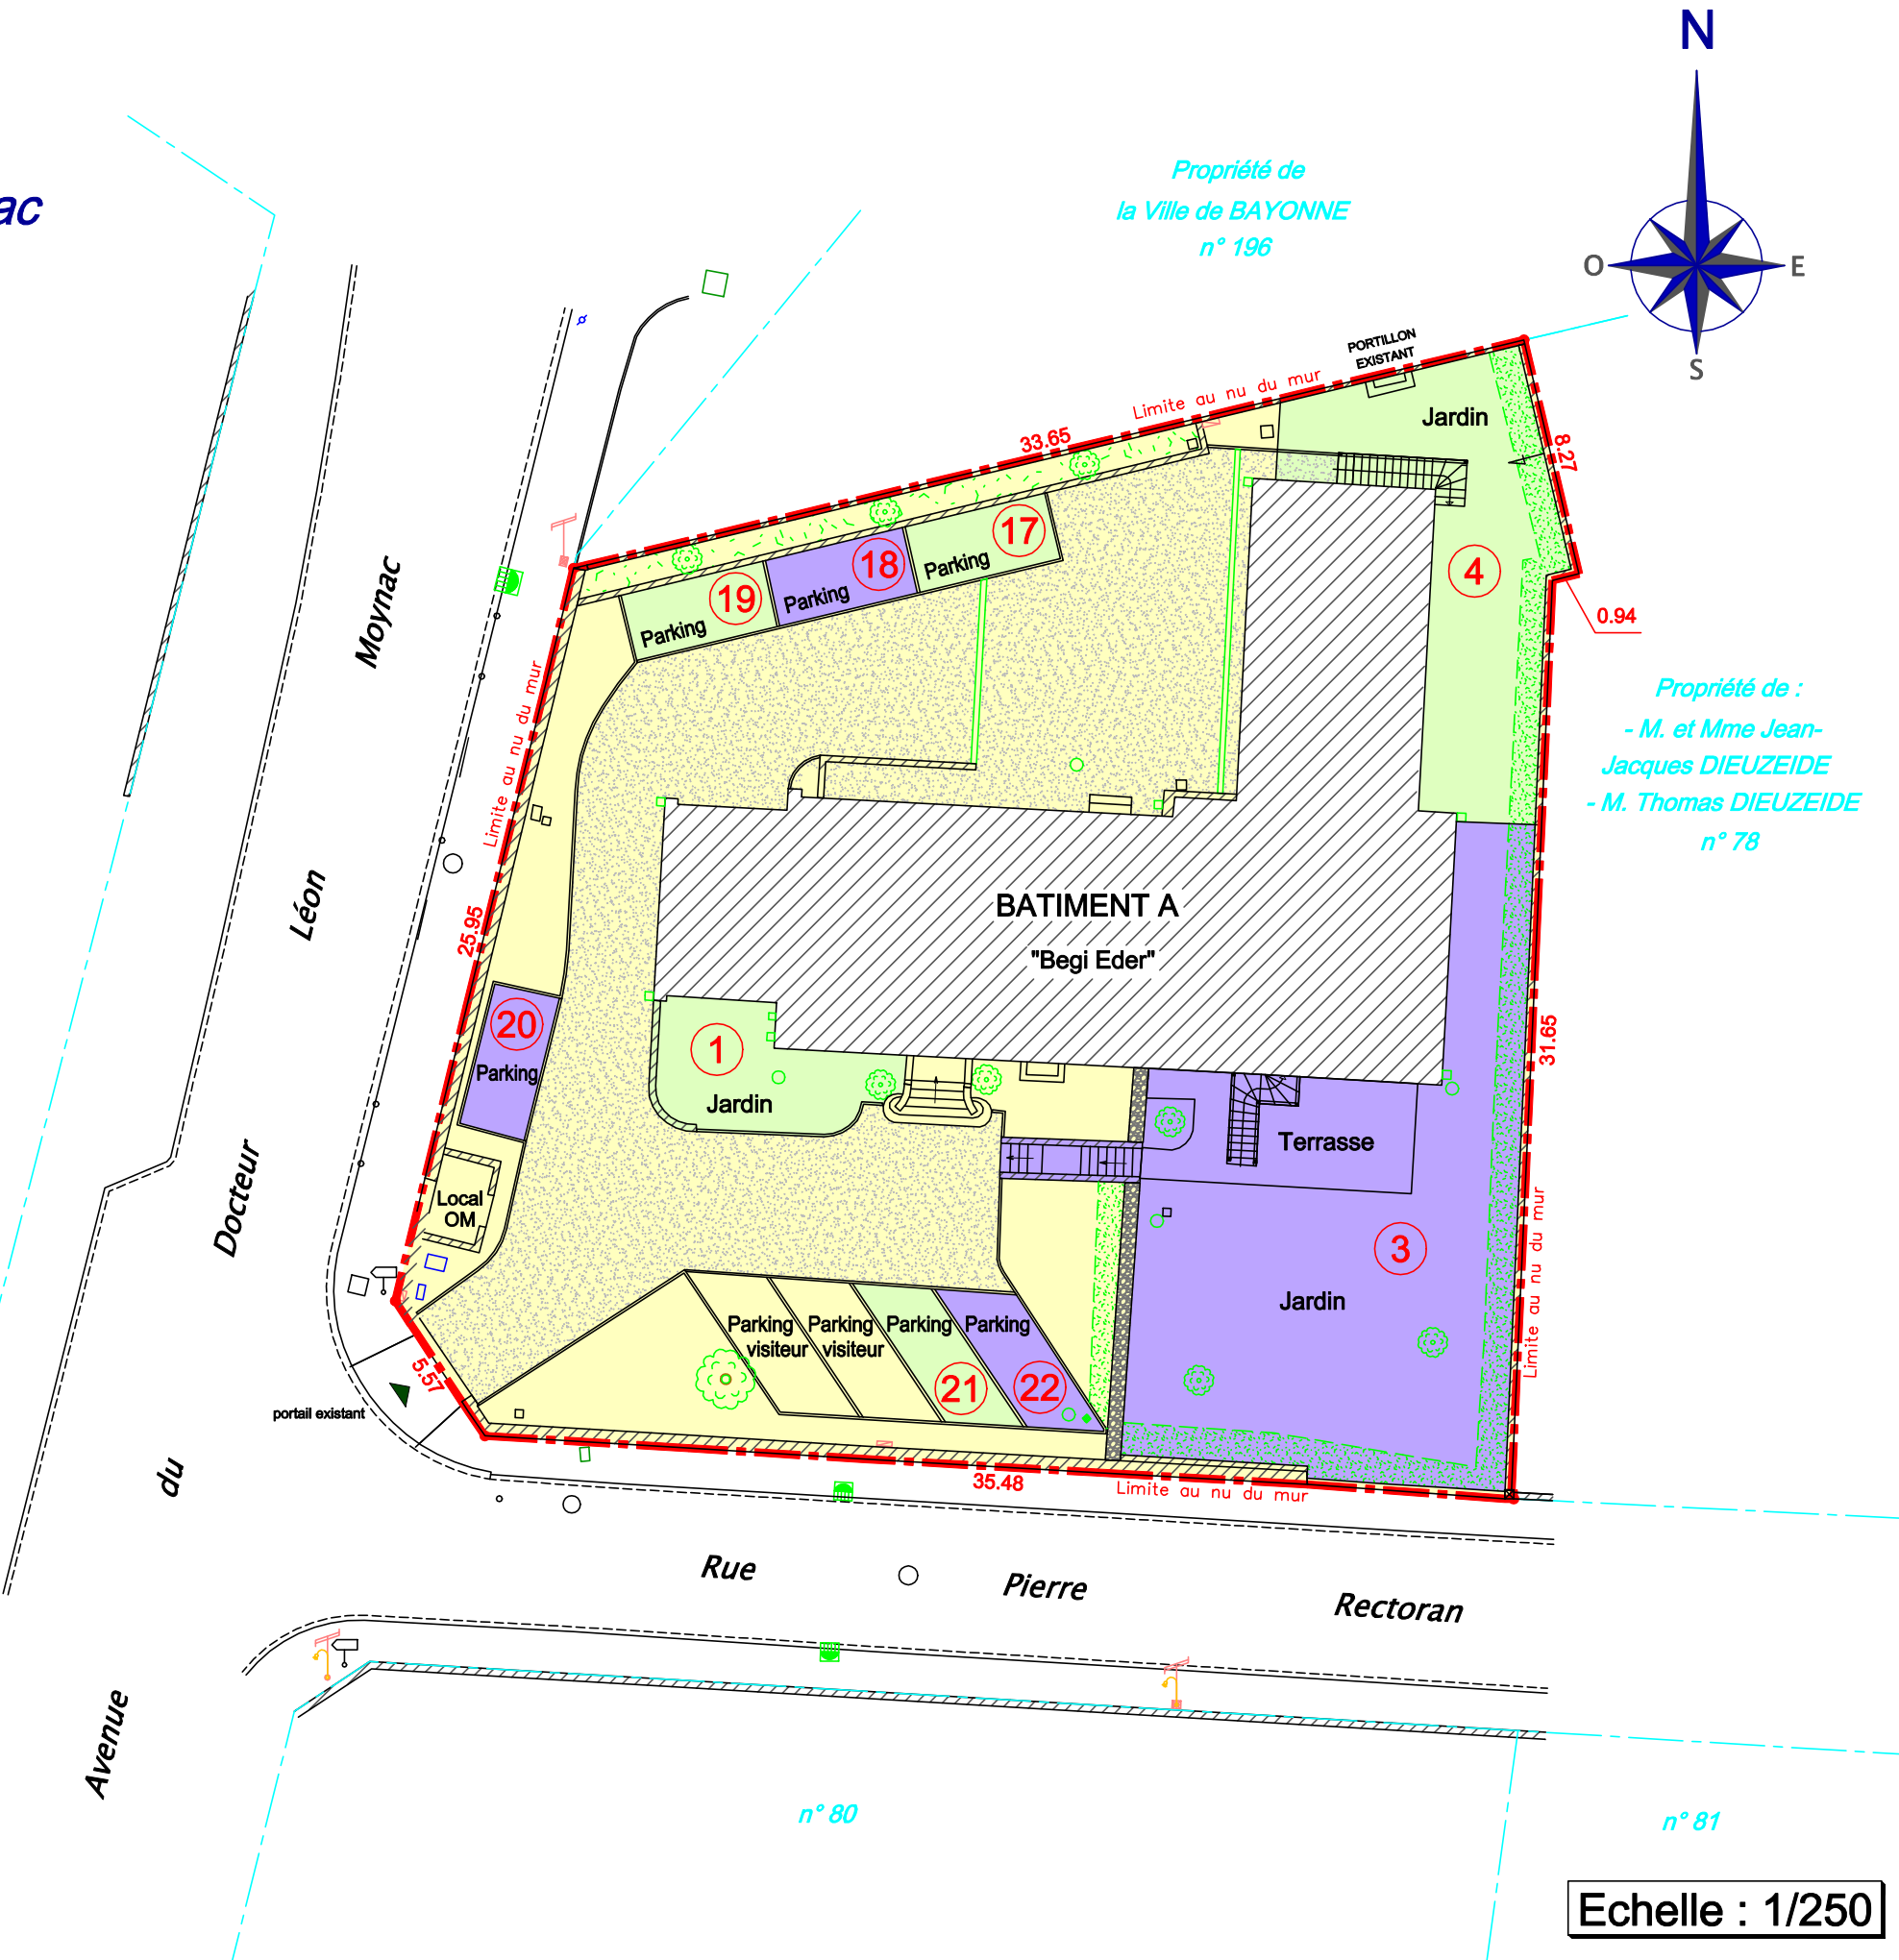



Commune de BAYONNE

Copropriété de la villa "Begi Eder"
sise 1 avenue du Docteur Léon Moynac
cadastrée Section BW n°79

PLAN D'INTERIEUR

Bâtiment A : Rez-de-chaussée

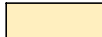-  Parties communes spéciales "Bâtiment A"
-  Parties communes spéciales "Escalier"

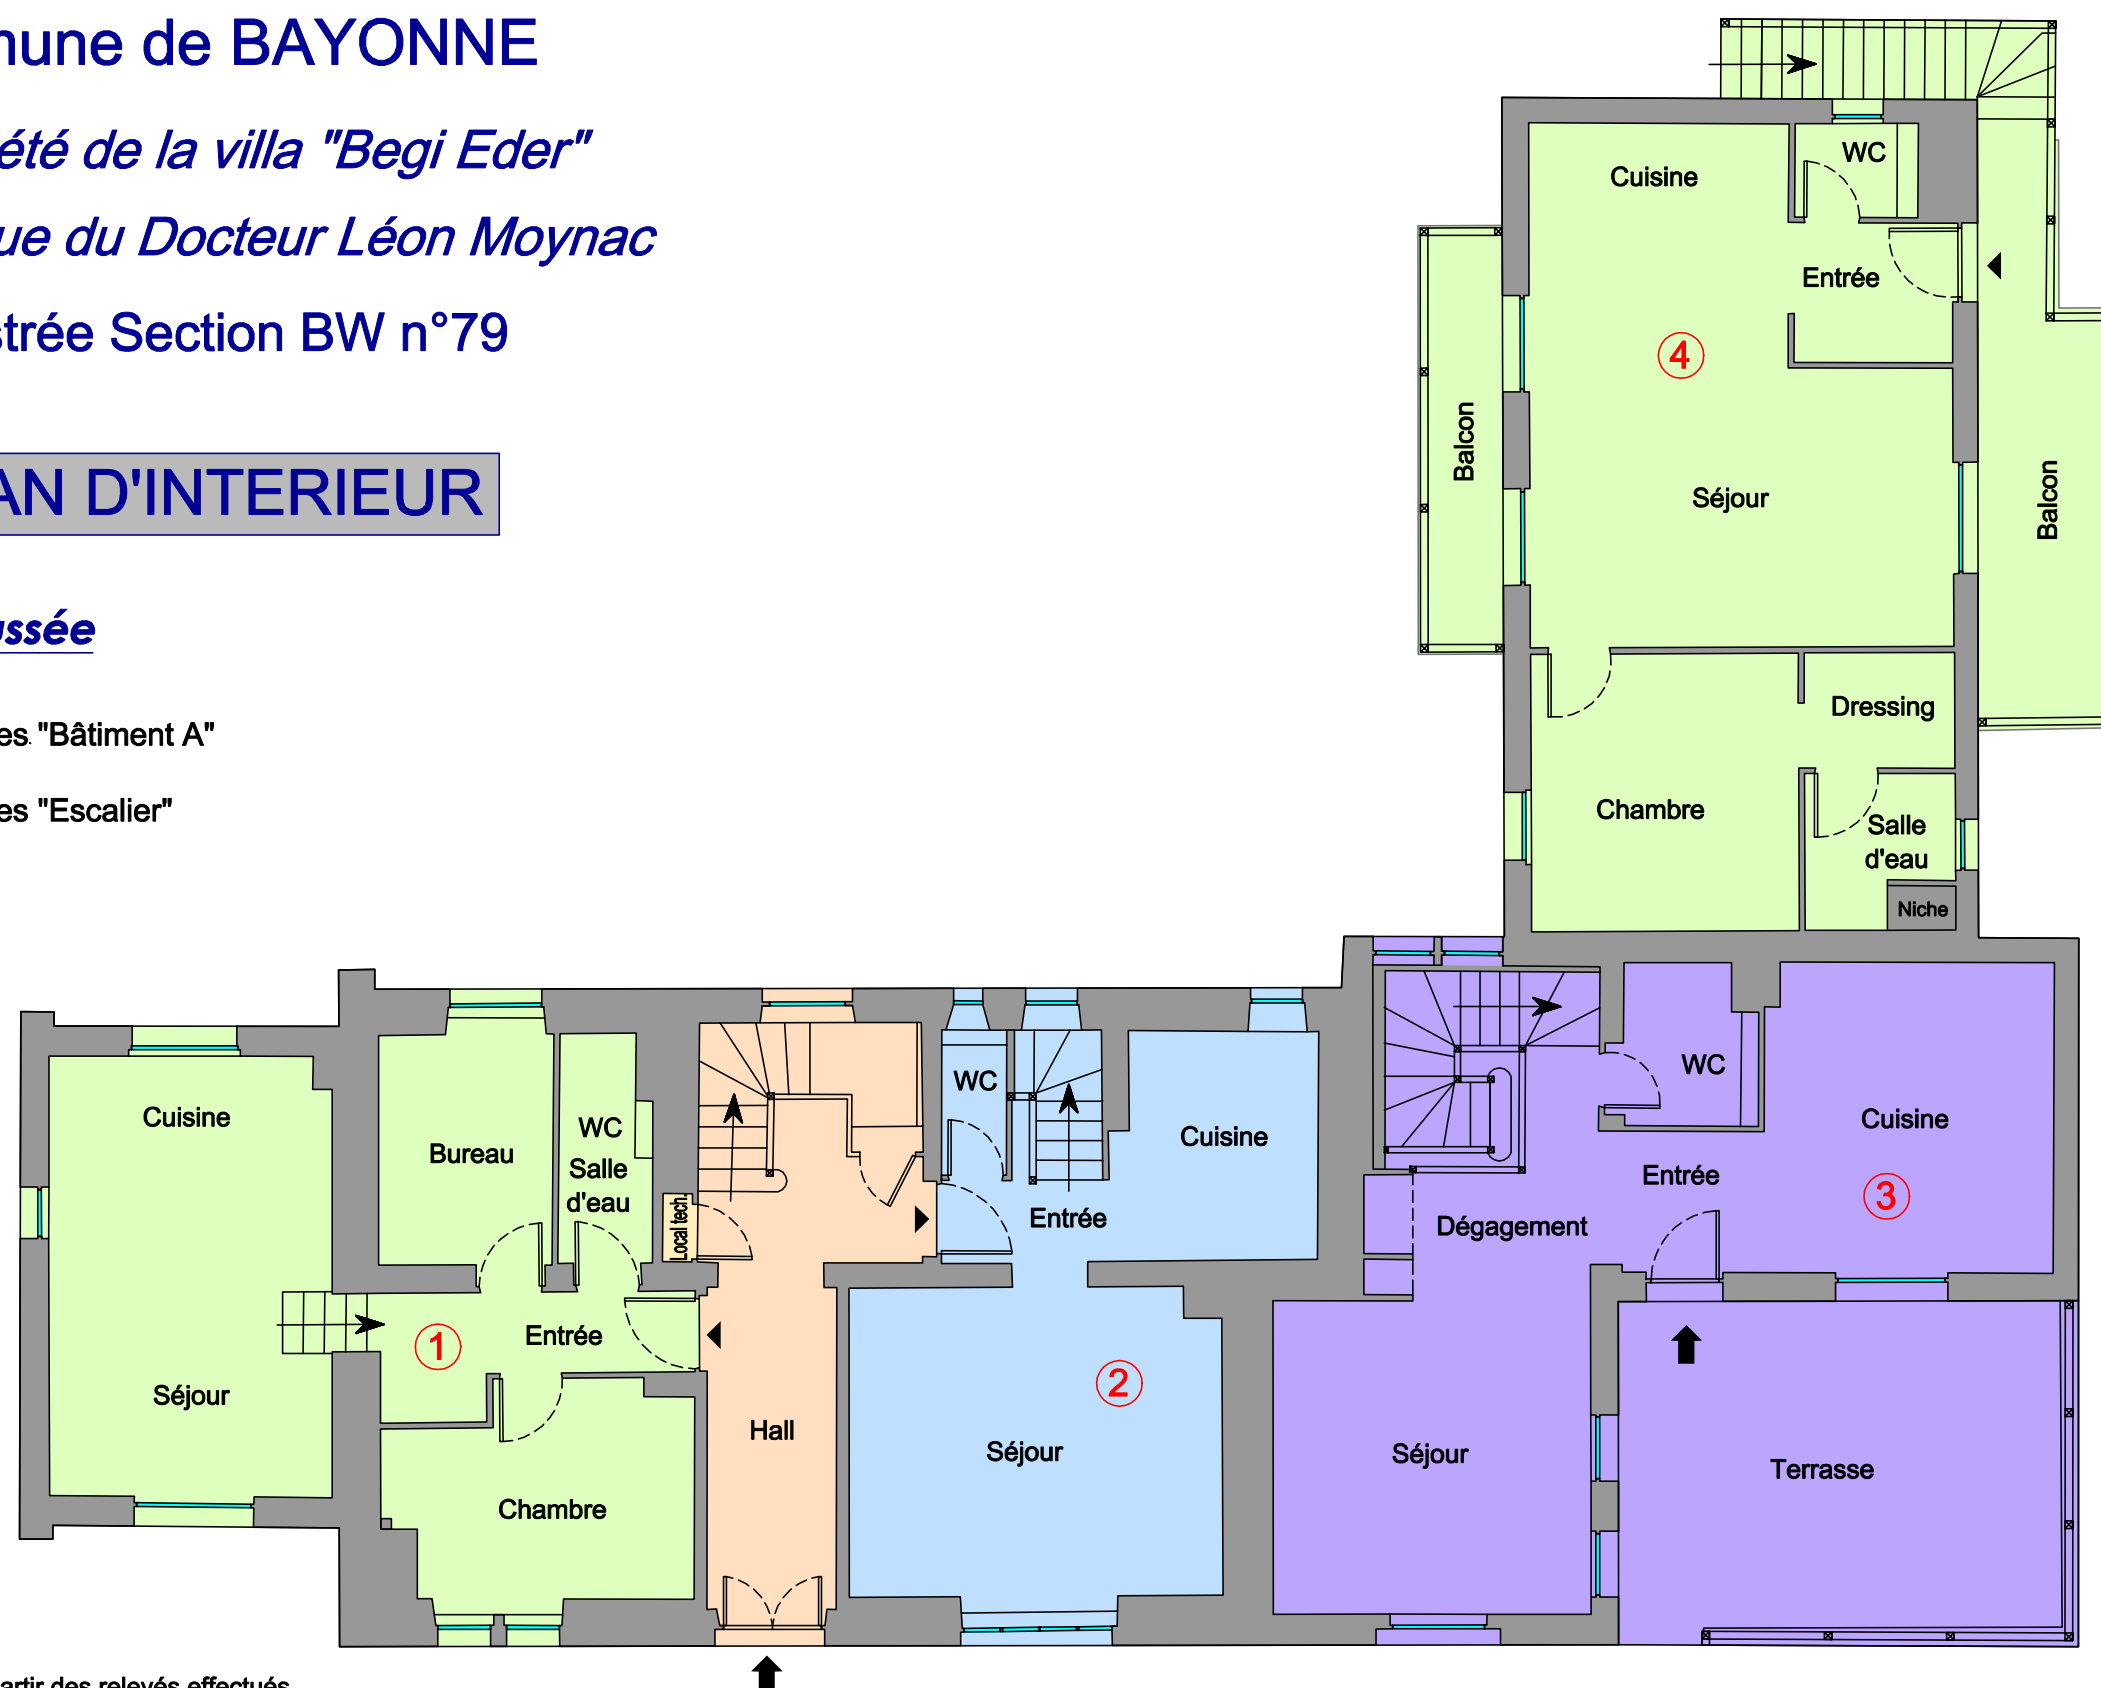

Dressé le 25 Juin 2026 à partir des relevés effectués
les 27 Mai 2026, 28 Mai 2026 et 24 Juin 2026
par la SELARL CABINET BERQUEZ - LALAGÜE
Géomètres-Experts associés
918 rue de Hiribehere - 64480 USTARITZ
Tél : 05.59.93.26.39
E-mail : bl.ge.ustaritz@gmail.com