
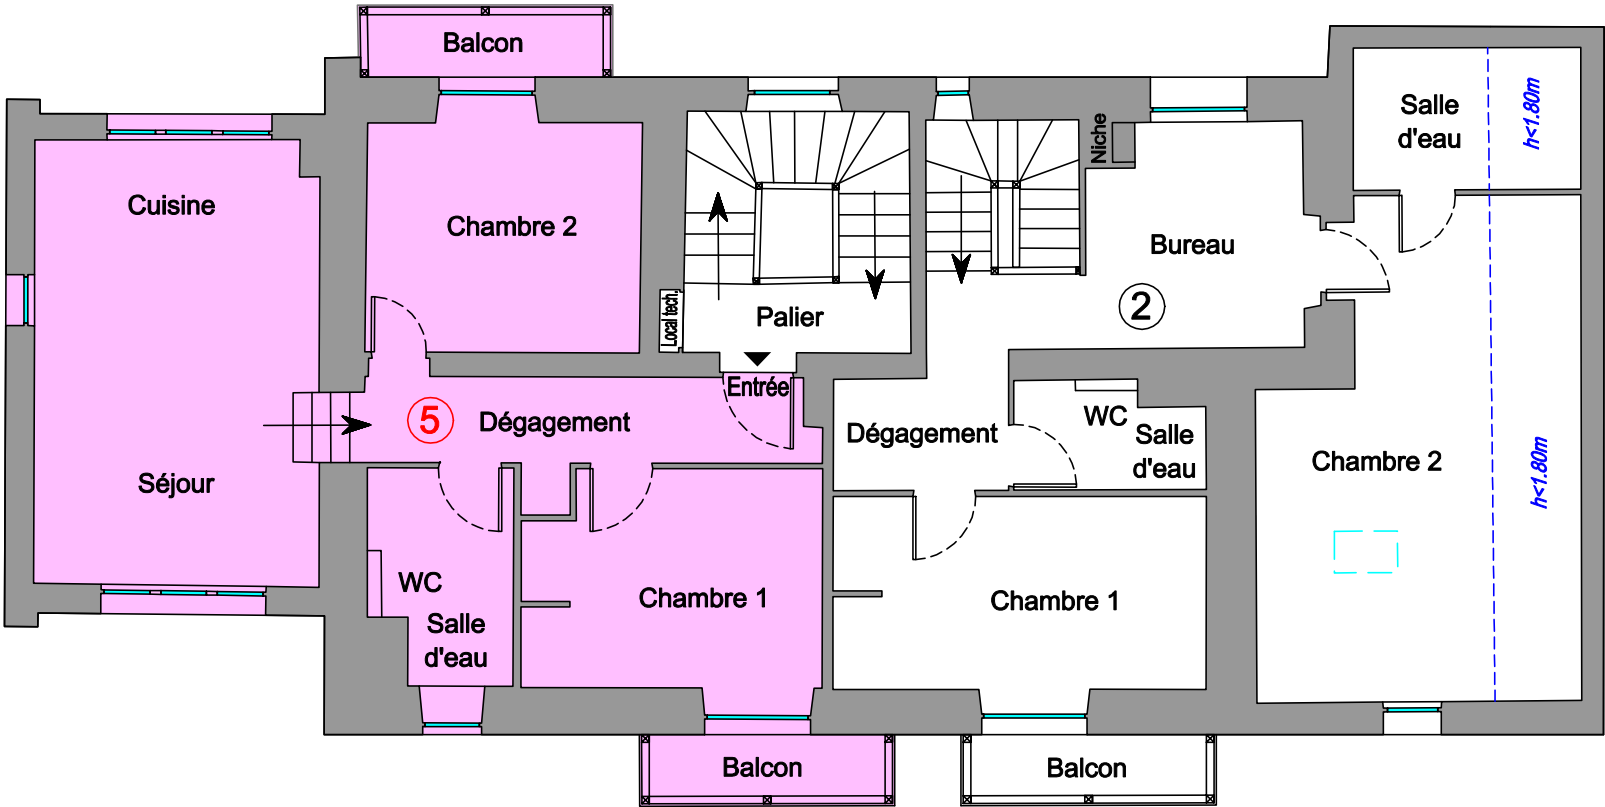


SUPERFICIE PRIVATIVE AU TITRE DE LA LOI CARREZ DU LOT 5

	Superficie privative	Superficie annexe h<1.80m
Au premier étage du Bâtiment A		
Entrée/Dégagement	7.4 m²	
Séjour/Cuisine	21.8 m²	
Chambre 1	11.0 m²	
Chambre 2	11.0 m²	
Salle d'eau avec WC	4.9 m²	

Superficie privative totale du lot
au titre de la Loi CARREZ 56.1 m²

Autres éléments constitutifs du lot non pris en compte au titre de la superficie privative Loi CARREZ :
Balcon Nord (2.6 m²)
Balcon Sud (2.5 m²)

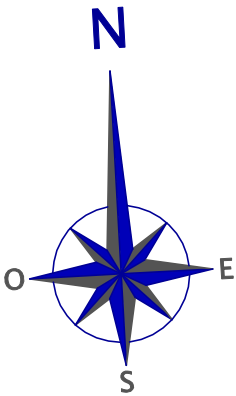


Premier étage

CAVE n°4 (LOT 10)

Au rez-de-jardin du Bâtiment A

Cave

Superficie h<1.80m
5.6 m² 1.3 m²

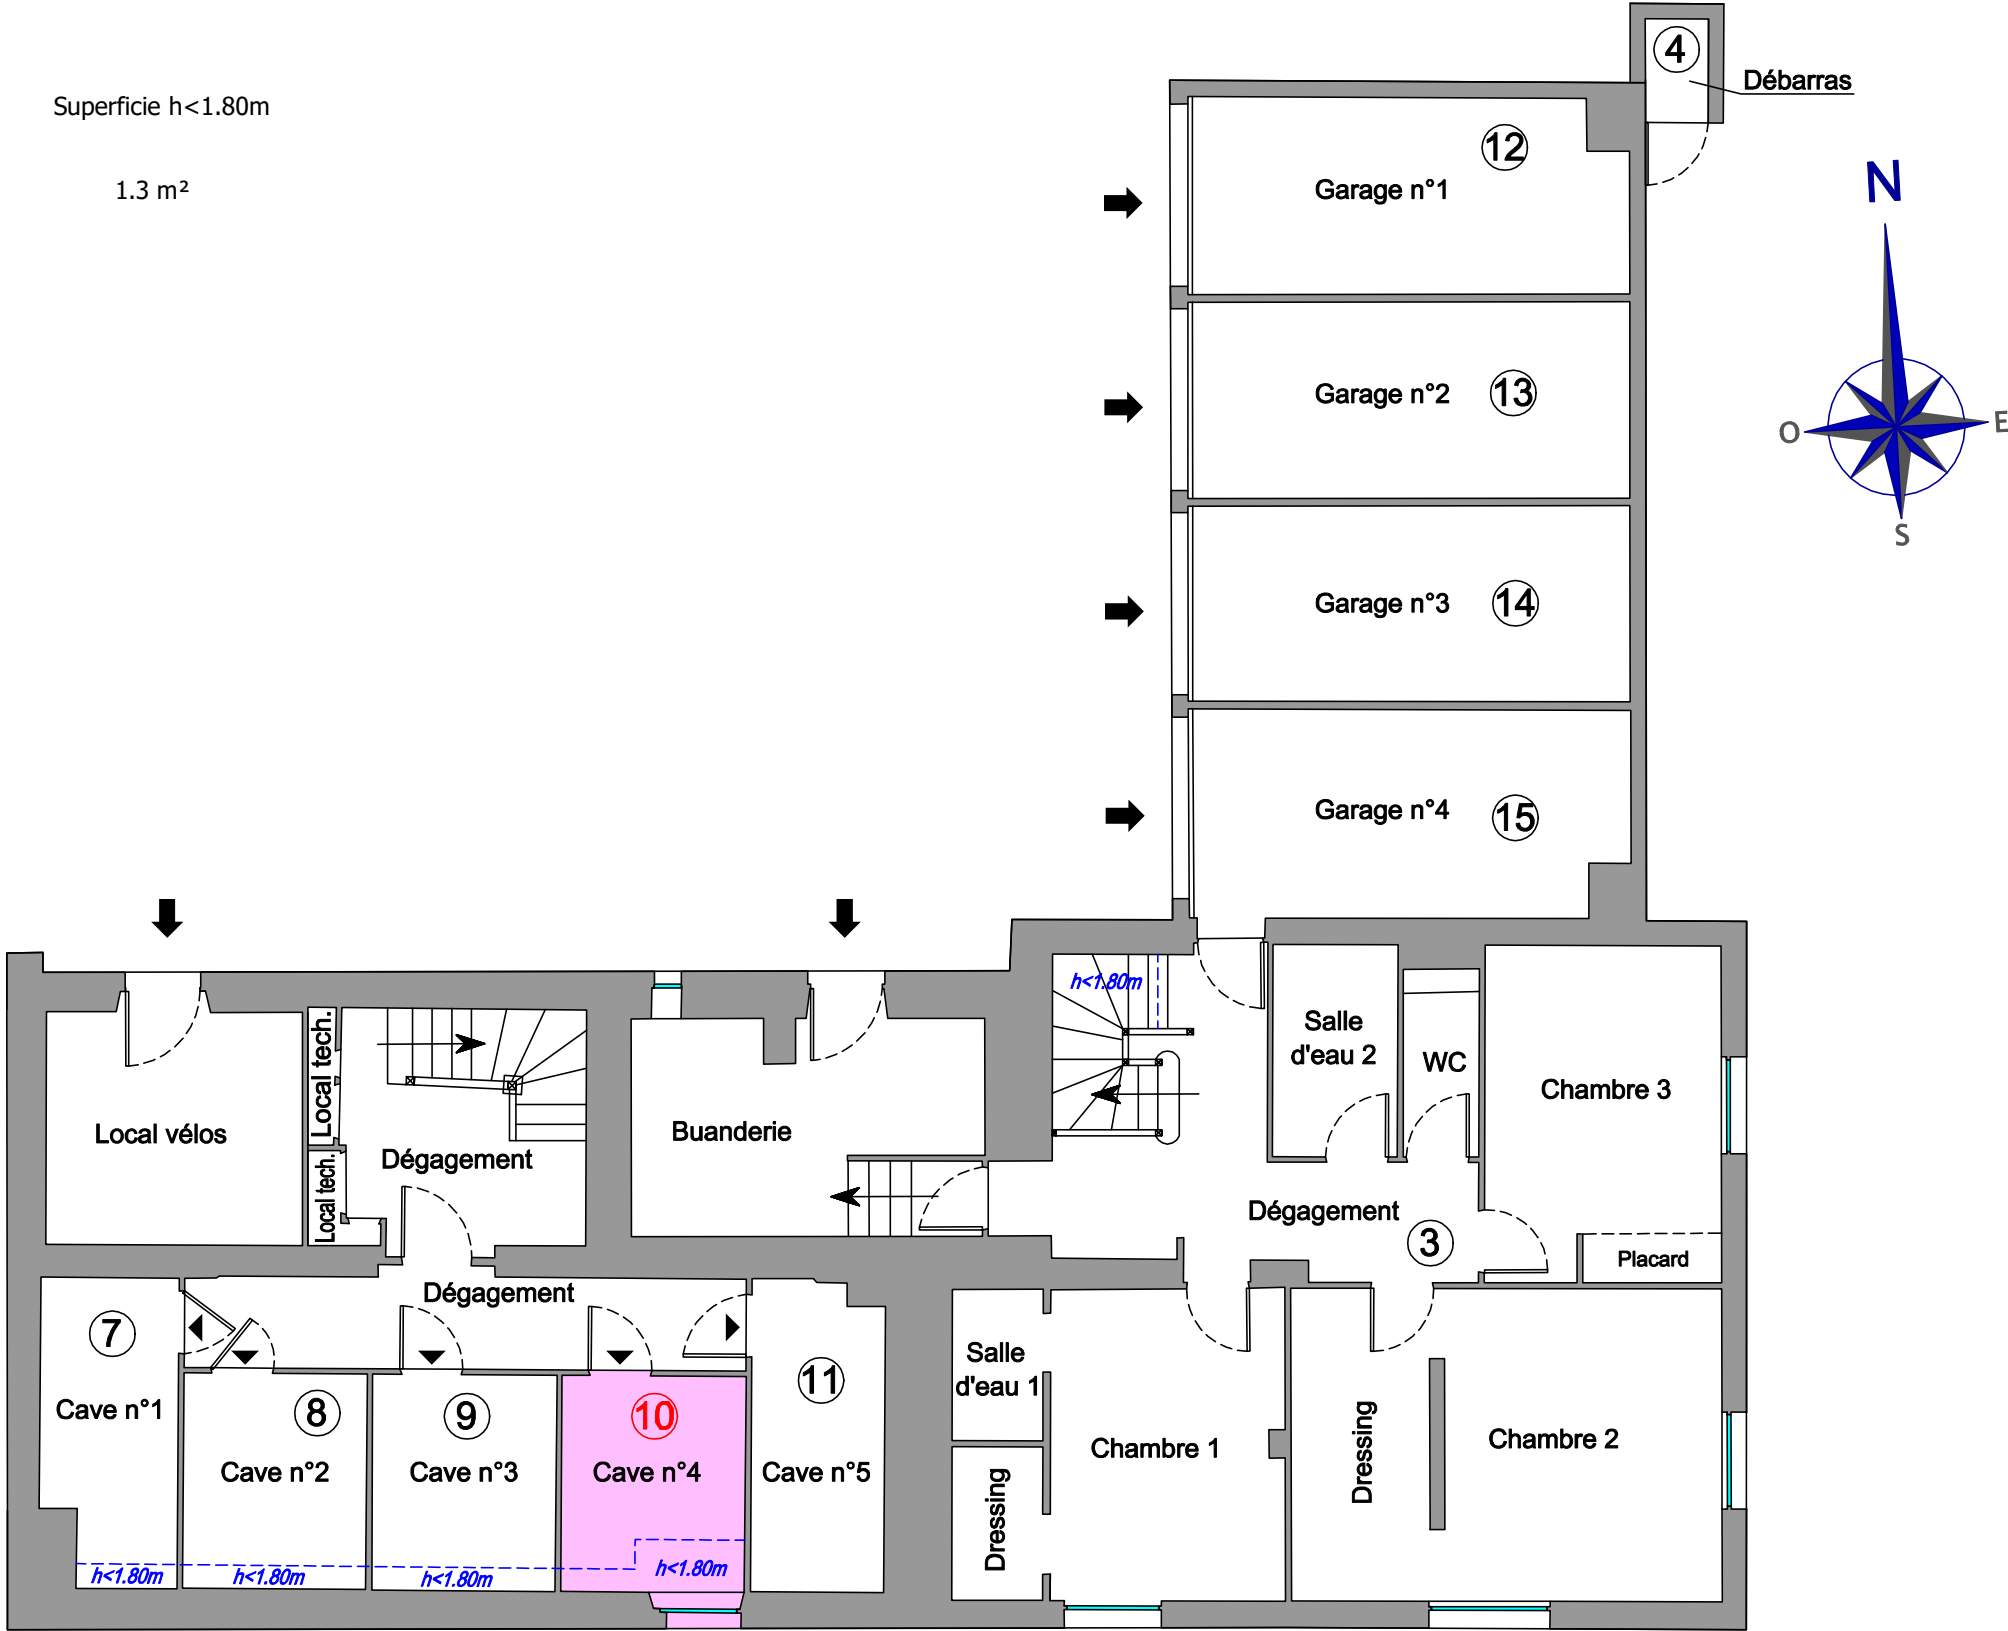

Rez-de-jardin

PARKING n°6 (LOT 17)

